


TYPRITNING GRÄSARMERING I BETONG


SEKTION

SKALA 1:20

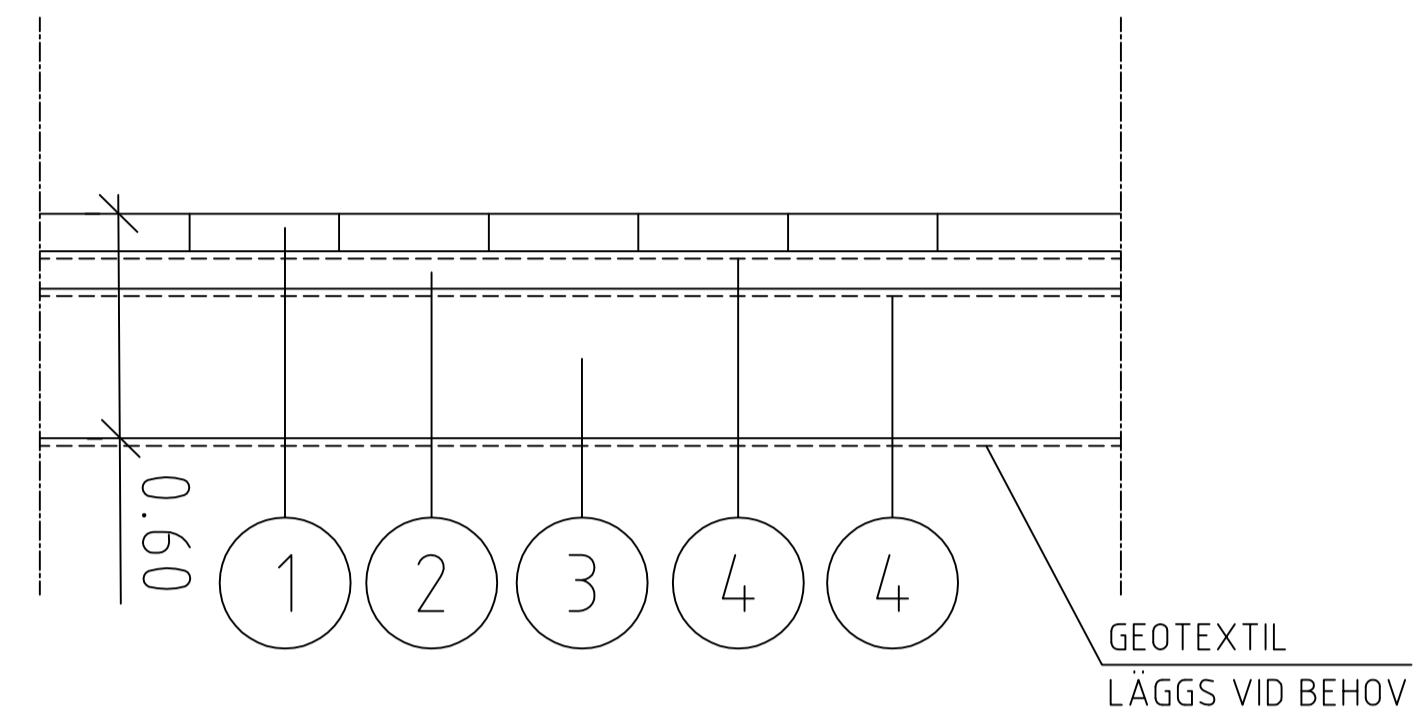


PLAN

SKALA 1:20

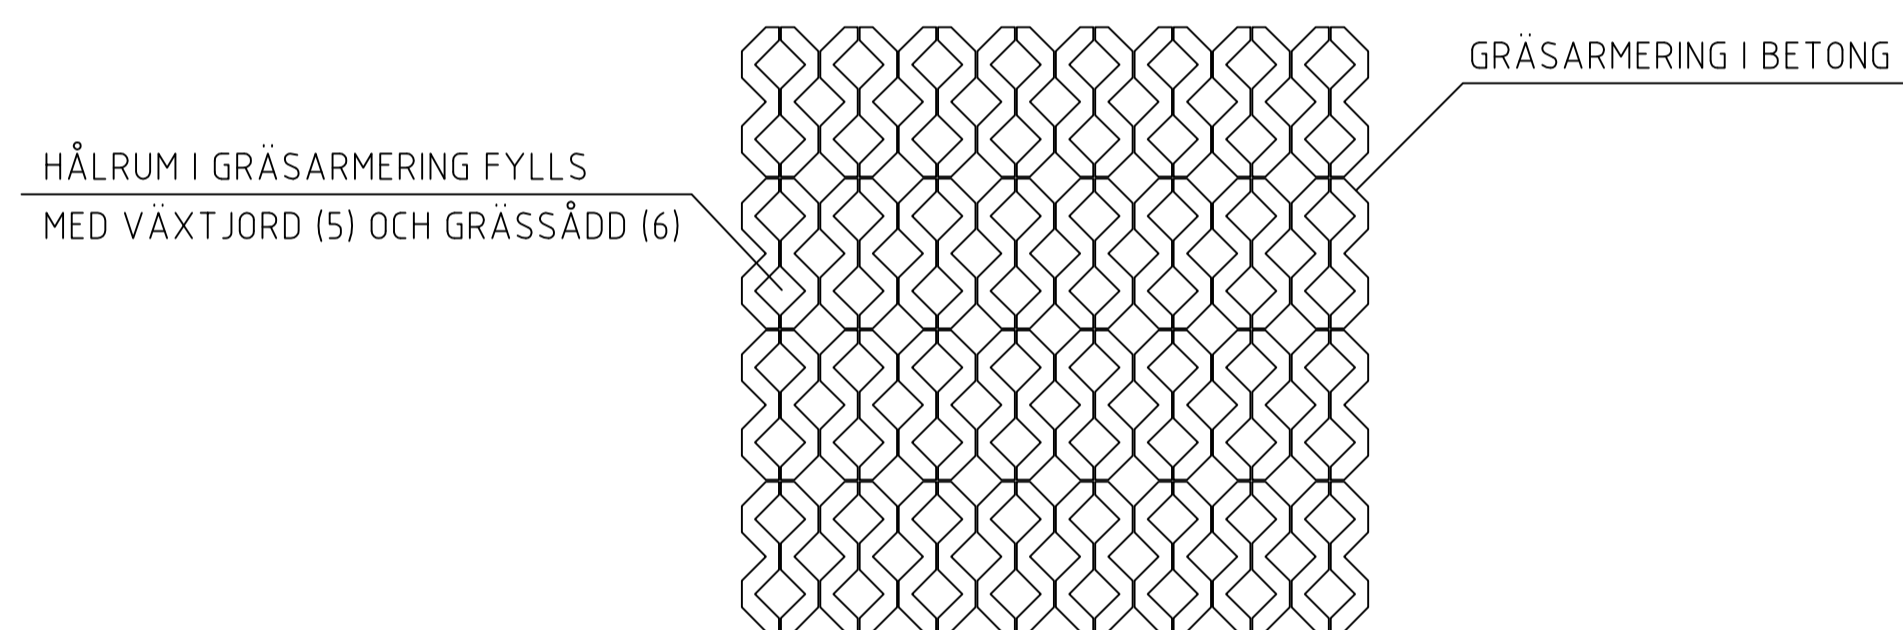

MATERIALABELL

NR.	MATERIALBENÄMNING	MATERIAL	TJOCKLEK	ANMÄRKNING
1	GRÄSARMERING	BETONG	100 MM	
2	OBUNDET BÄRLAGER	KROSSMTRL 8-16	100 MM	
3	FÖRSTÄRKNINGSLAGER	KROSSMTRL 32-64	400 MM	LÄGGS I TVÅ LAGER, 200+200 MM
4	MTRLSKILJANDE LAGER	GEOTEXTIL	--	MINST BRUKSKLASS N2
5	JORDMATERIAL	VÄXTJORD	100 MM	VÄXTJORDEN SKALL INNEHÅLLA 40 % PIMPSTEN I FRAKTION 2-8 MM
6	SÅDD	GRÄSSÅDD	--	GRÄSSÅDD AV TYP "WEIBULLS FRITIDSHUS" ELLER LIKVÄRDIG

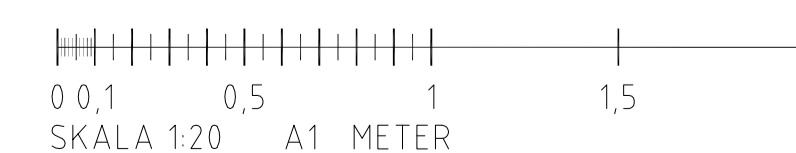

Hänvisning	Nummer	Bet.	Ant.	Revideringen avser	Dat.	Proj.	Gr.	Godkänd
 Nacka Kommun Granitvägen 15 131 81 Nacka Telefon: 08-718 80 00								
GRÄSARMERING I BETONG BILAGA TILL TEKNISK HANDBOK								
PROJEKTANSVÄRIG C KVARNSTRÖM		ENHET Vägenheten		PROJEKTNUMMER H ASP		FORMAT A1		SKALA 1:20
ORT Nacka		DATUM 2015-12-15		OBJEKT NR		RITNINGSNR		REV